

都 号 外
令和5年12月12日

一般社団法人 栃木県トラック協会 御中

さくら都市計画事業
上阿久津台地土地区画整理事業
施行者 さくら市
代表者 さくら市長 花塚 隆志
【公印省略】

上阿久津台地土地区画整理事業の換地処分に伴う住所変更について

時下、貴方様におかれましては益々ご清祥のこととお慶び申し上げます。

さて、この度上阿久津台地土地区画整理事業が令和6年7月の換地処分へ向けて約半年となりました。換地処分後は、区画整理事業地内に在住の方々の住所が変更となりますので、宅配便等の配送業務においての混乱を避けるため、下記のとおり情報提供させていただきます。


ご迷惑をおかけしますが、ご理解ご協力をくださるようお願い申し上げます。

記

- 1 換地処分日 令和6年7月（予定）
- 2 対象地区 さくら市上阿久津及び氏家の一部
- 3 新住所名称 さくら市きぬの里一丁目～五丁目（別紙参照）
※詳細な地番などが確定しましたら再度周知させていただきます。

さくら市都市整備課区画整理係
TEL:028-681-1120
FAX:028-681-1482

位置図

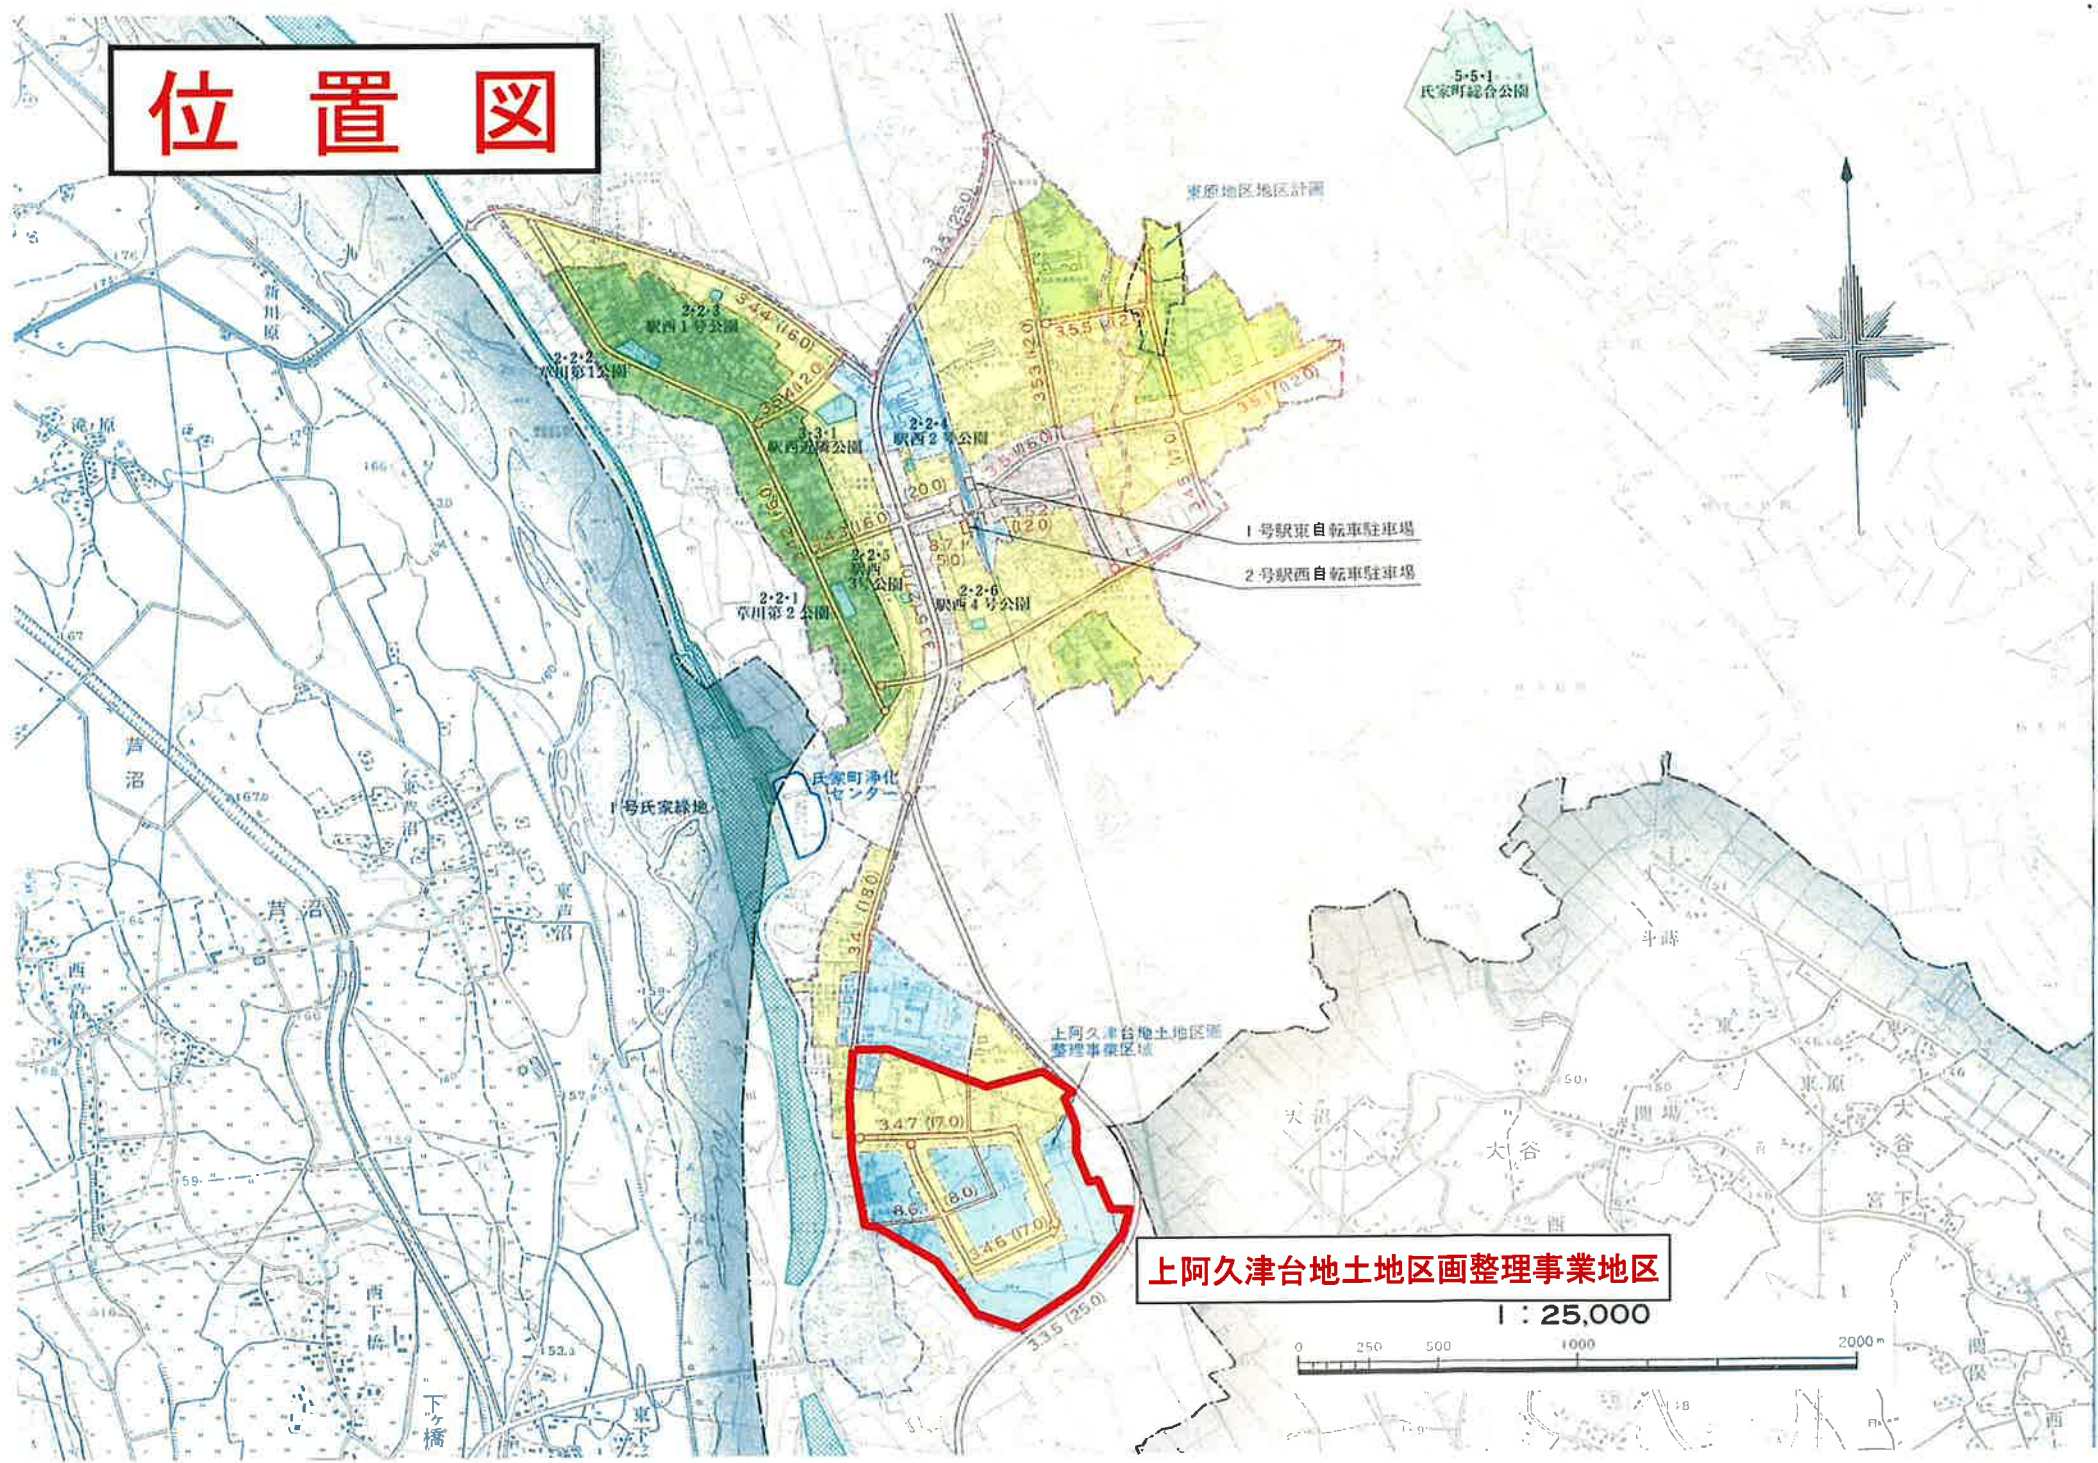

上阿久津台地土地地区画整理事業地区

1 : 25,000

